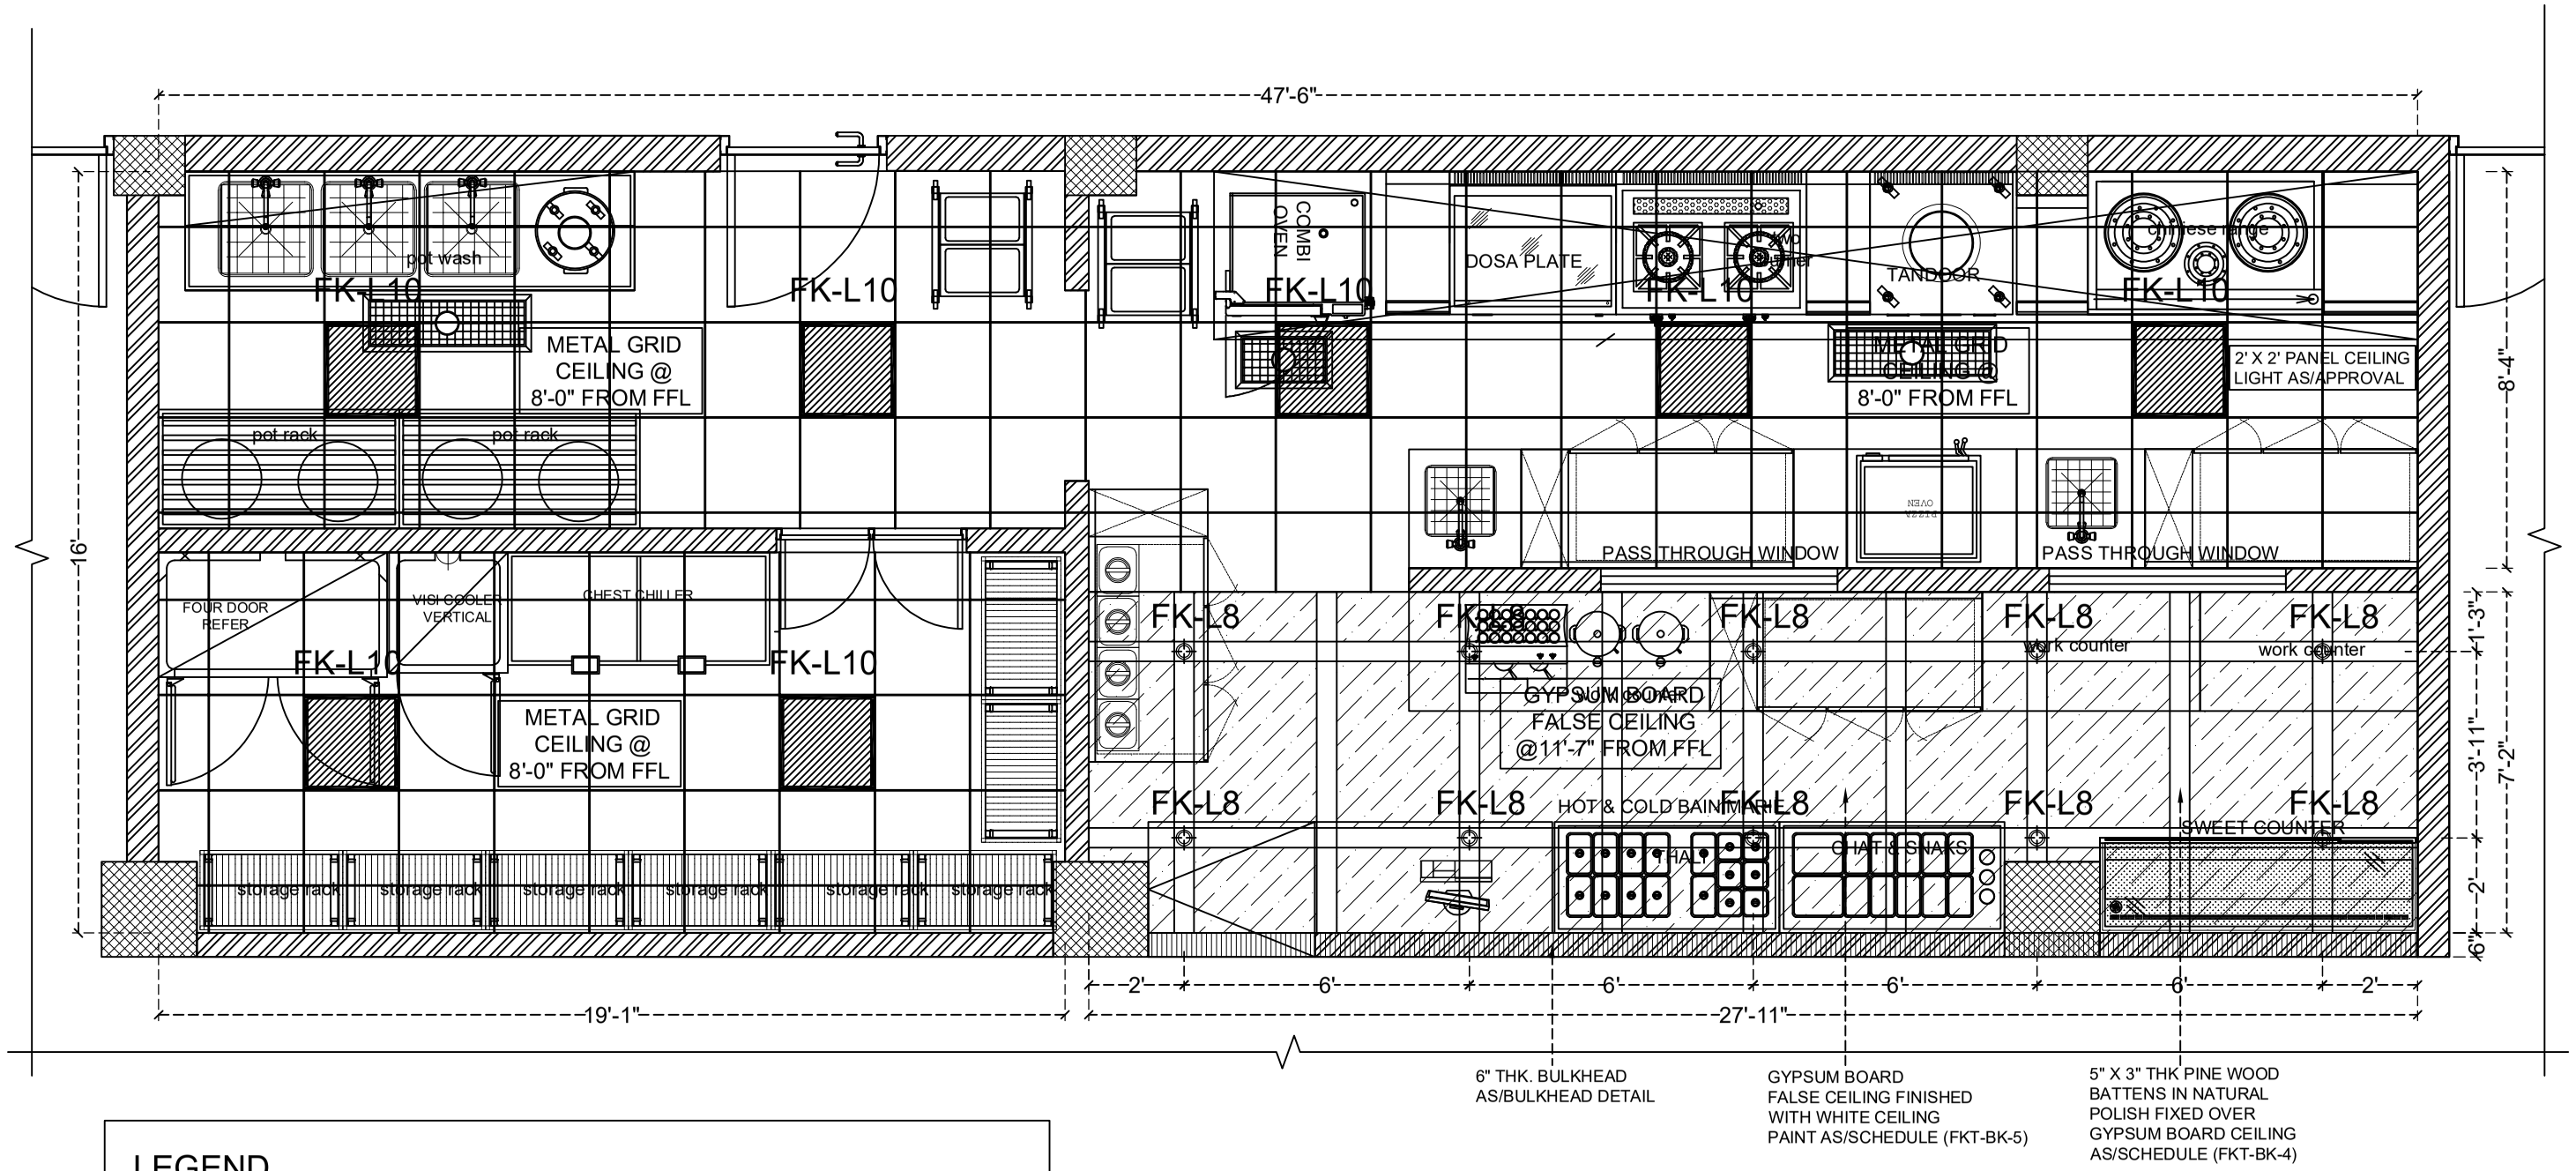

LEGEND

S.NO.	TYPE	CODE	PICTURE
1.	Ceiling Light	FK-L8	
2.	Panel Light	FK-L10	E:\PLUGD\TFS HIGHWAY\FARIDKOT\FK-L-10.jpg